



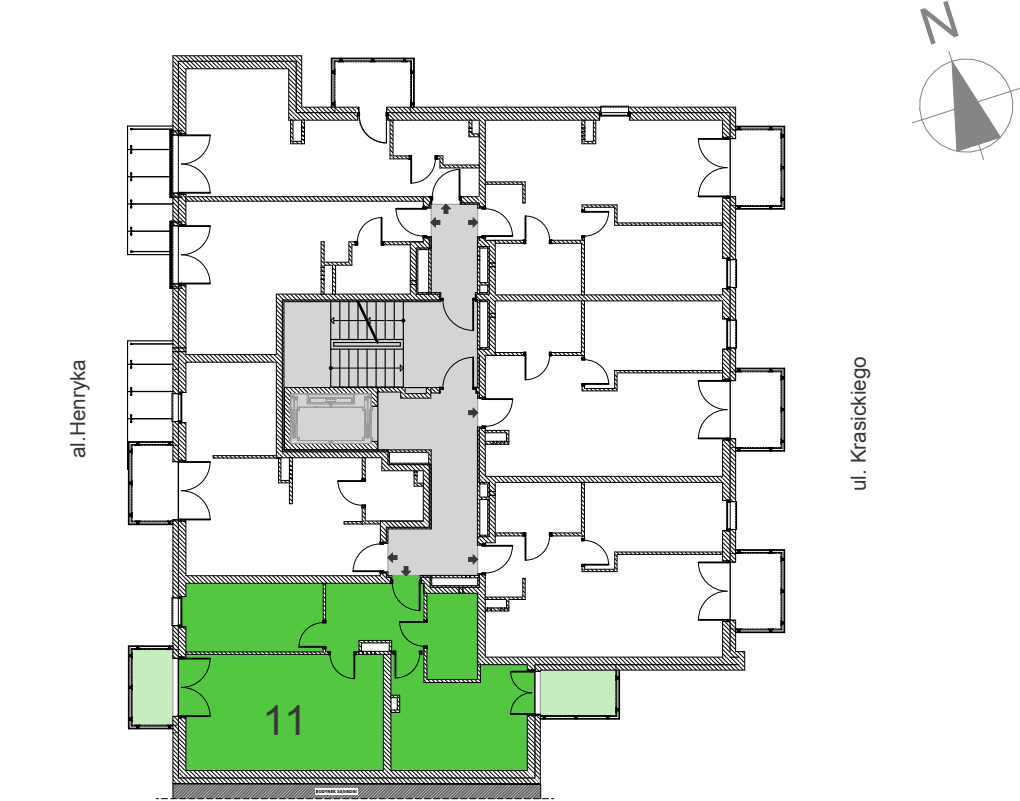

Piętro 1

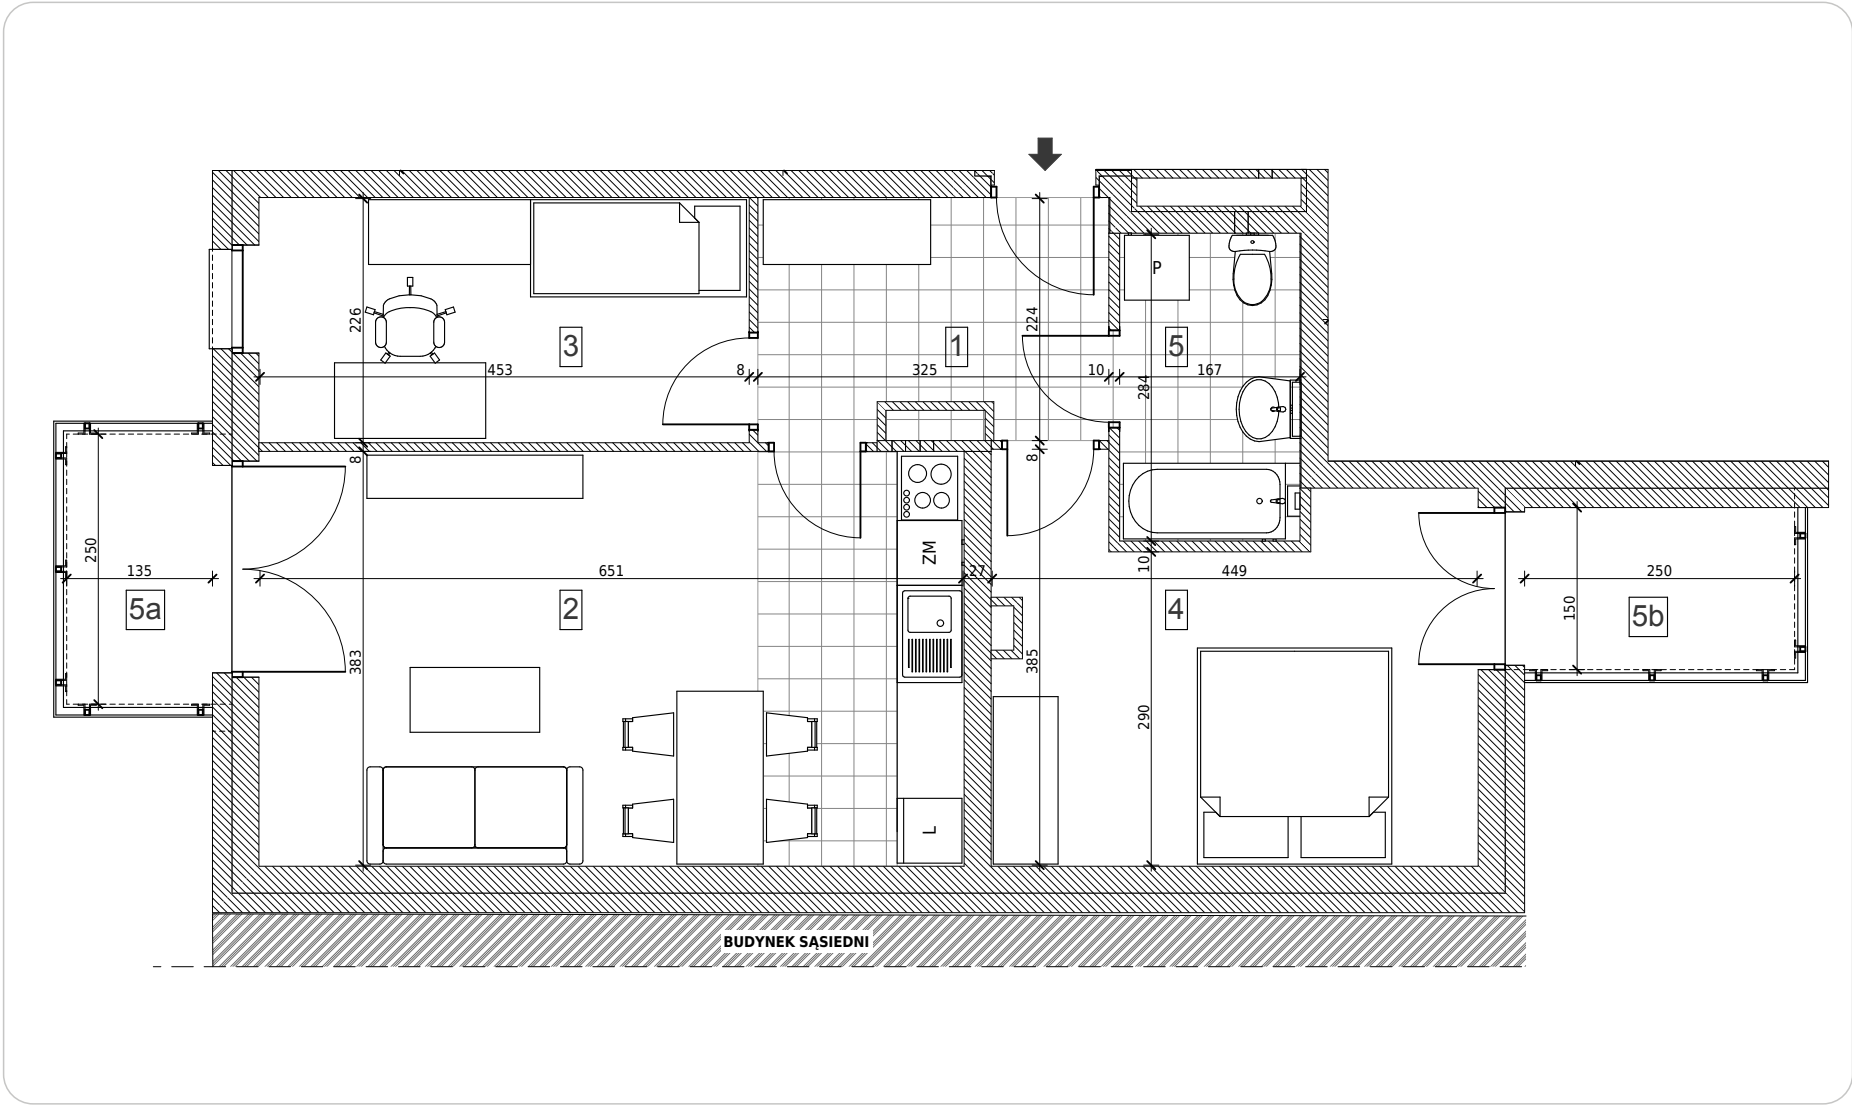

Plan sytuacyjny

Mieszkanie nr 11 | Piętro 1


1.	Przedpokój	6,91 m ²	5a.	Balkon	3,97 m ²
2.	Pokój z aneksem kuchennym	24,93 m ²	5b.	Balkon	3,63 m ²
3.	Pokój	10,24 m ²			
4.	Pokój	14,78 m ²			
5.	Łazienka	4,74 m ²			
RAZEM		61,60 m ²			
Powierzchnia po pomiarze geodezyjnym lokalu:		61,47 m ²			

Przedstawiona aranżacja lokalu jest przykładowa, a oferta sprzedaży nie obejmuje wykończenia, mebli, wyposażenia itp.

Wymiary i powierzchnie pomieszczeń oraz balkonów, lokalizację przyborów sanitarnych i inne podano na podstawie projektu technicznego. W trakcie budowy mogą wystąpić różnice w stosunku do stanu wynikającego z projektu.

Powierzchnie są obliczone w świetle przegród pionowych w stanie wykończonym (przy uwzględnieniu ew. tynków i okładzin o grubości 1 cm), na poziomie podłogi, bez uwzględniania listew przypodłogowych, progów itp.

Powierzchnia użytkowa lokali oraz pomieszczeń określona jest na podstawie rozporządzenia Ministra Rozwoju z 11 września 2020 r. w sprawie szczegółowego zakresu i formy projektu budowlanego oraz przy uwzględnieniu treści Polskiej normy PN-ISO 9836:2015-12.

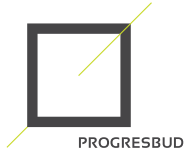

Biuro projektowe:
Progresbud sp. z o.o.
ul. Bartosza Głowackiego 17
32-500 Chrzanów
www.progresbud.pl